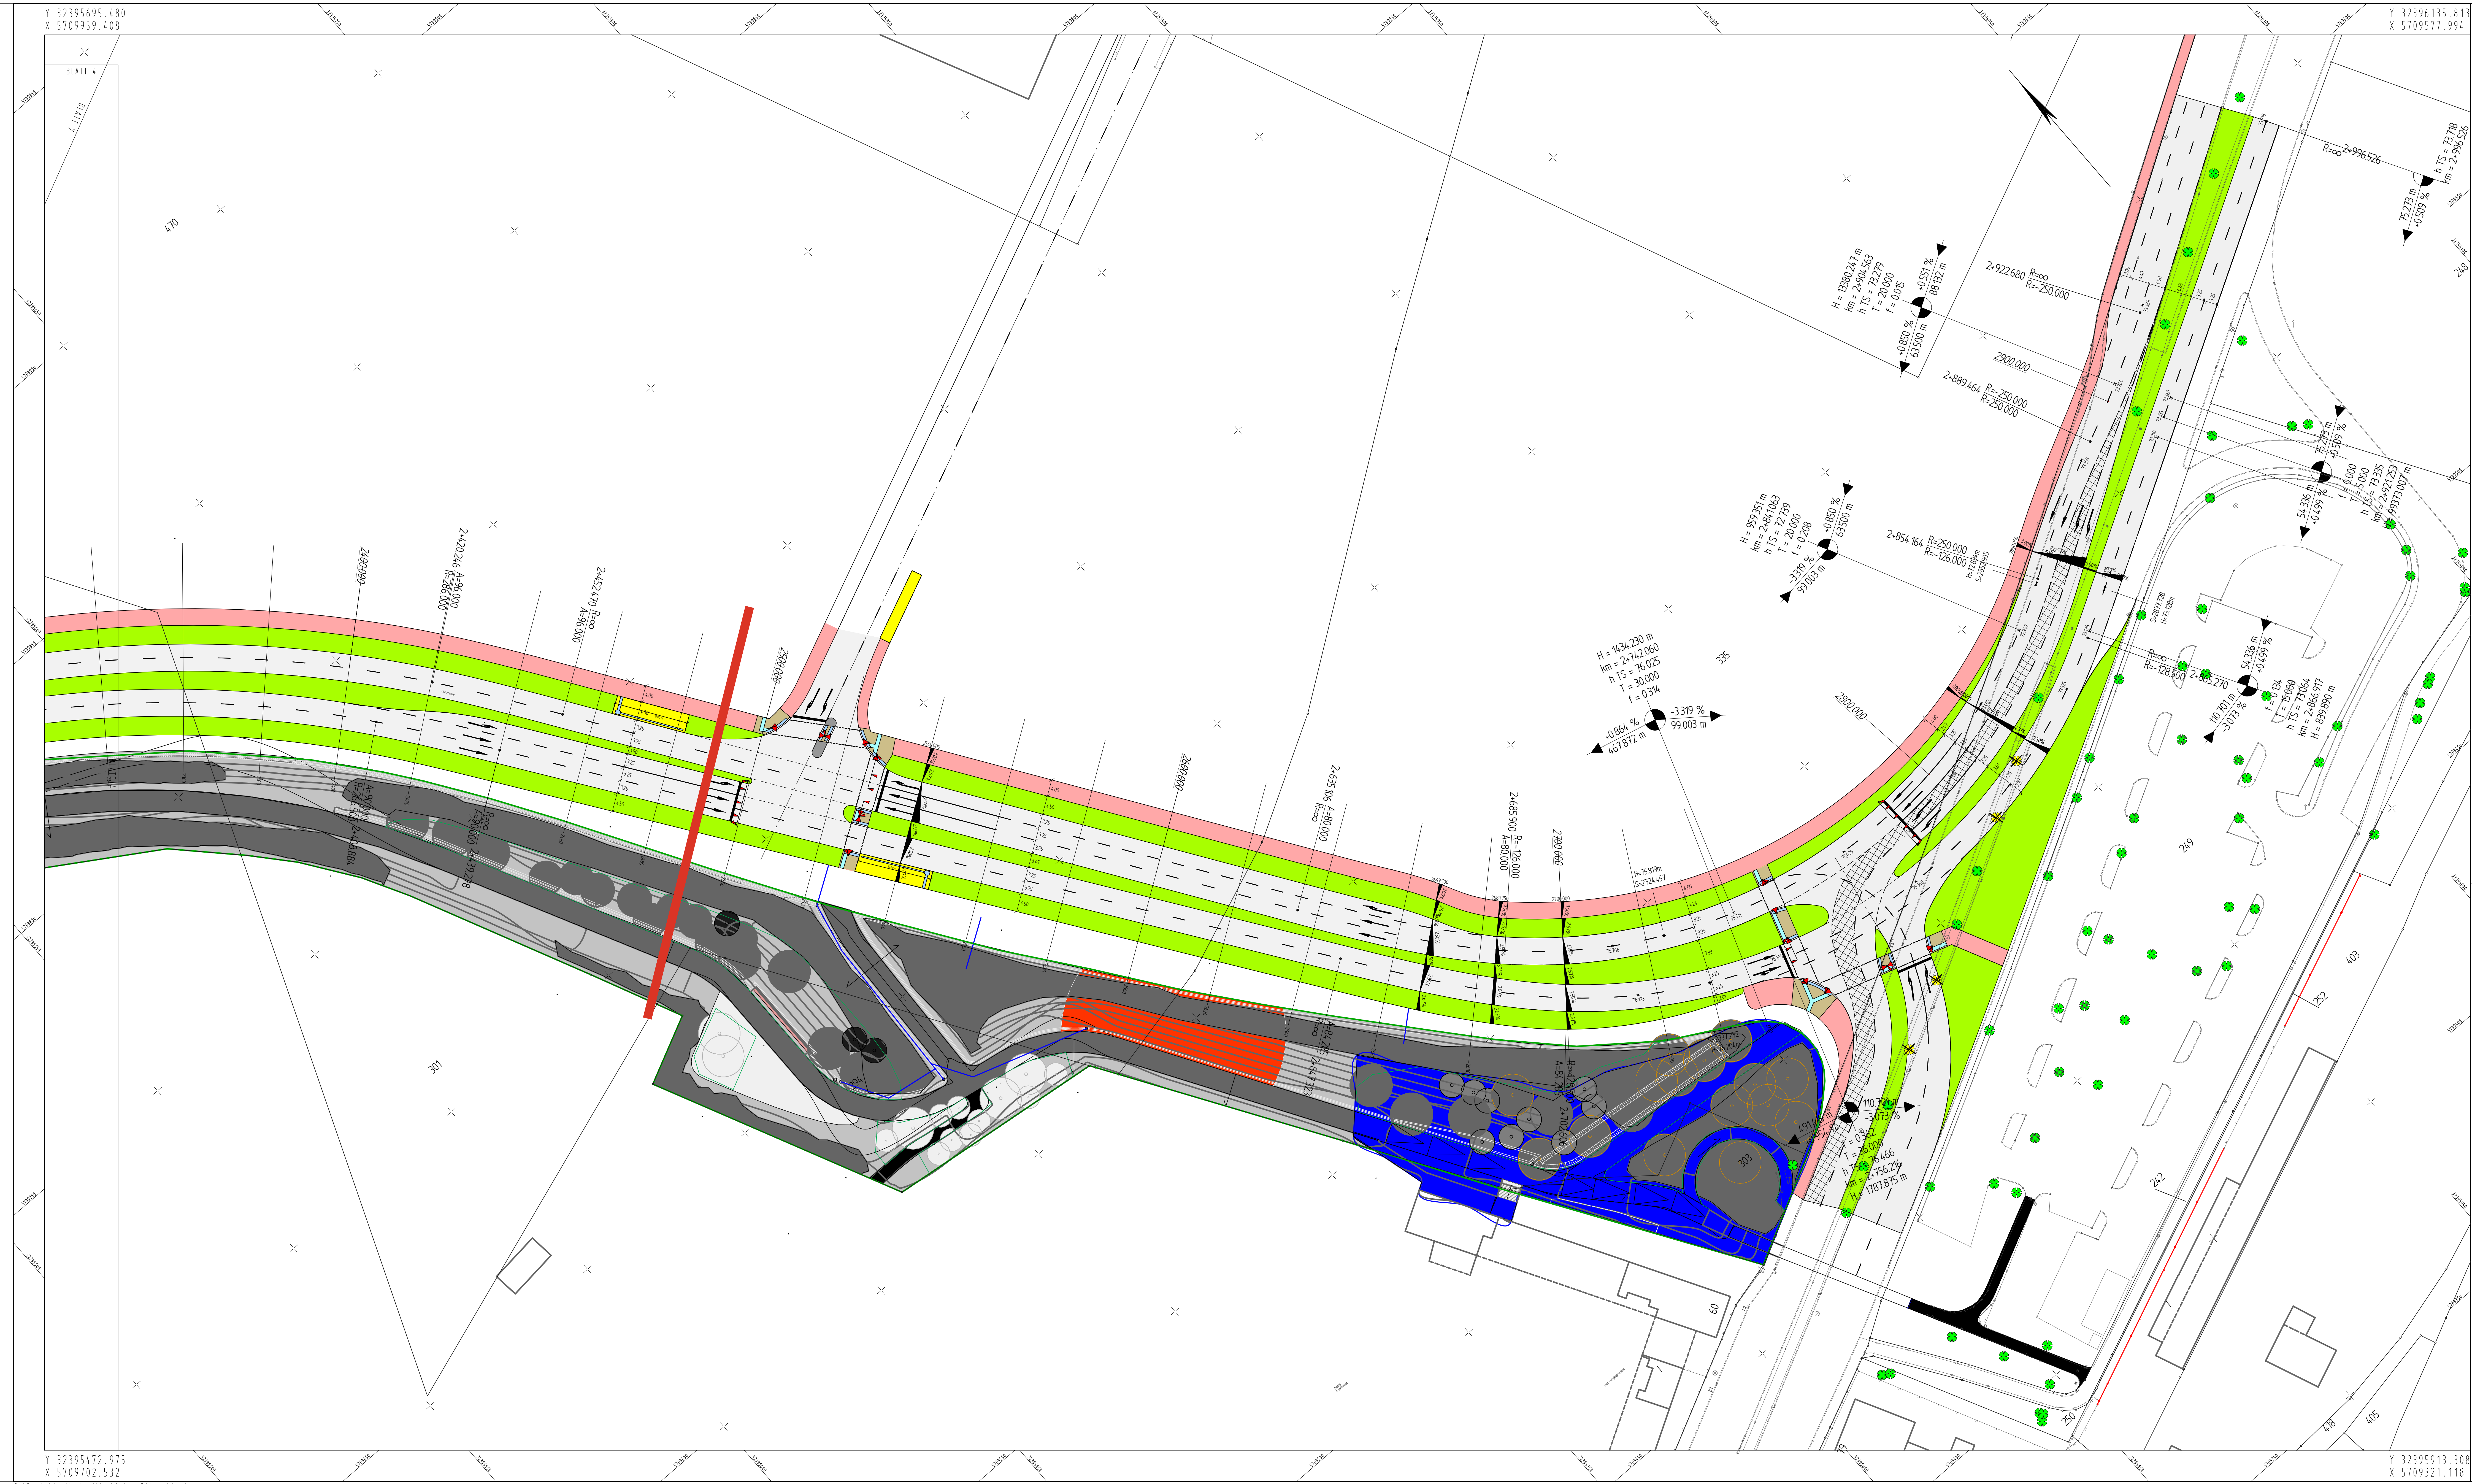


[illegible]

Lichtsignalanlagen, Markierung/Beschreibung, Beleuchtung siehe gesonderten Plan Dieser Plan ist nur in Verbindung mit den Querprofilen, dem Höhenplan, dem Regelquerschnitt und sämtlichen Detailplänen der Nummern H345- bis H345- gültig. Alle Maße, Massen und Gegebenheiten am Bau und Umgebungsbestimmungen sind eigenverantwortlich zu prüfen. Abweichungen sind unverzüglich der Bauleitung zu melden. Abweichungen ohne Zustimmung des Planers sind unzulässig	
Achsberechnungen liegen vor	Deckenhöhenverzeichnisse liegen vor

Nr.	Art der Änderung	Datum	Sachb.
-----	------------------	-------	--------

Generalplaner Infrastruktur Dr. Leßmann GmbH		Niederhoffstraße 23 44737 Dortmund Tel. 0231 - 14 80 84 Fax 0231 - 16 26 86		Projekt	
Bearbeitet im Auftrag der Stadt Dortmund		beurteilt gezeichnet geprüft		Dr. Le Fr gez. Dr. Leßmann	

Gesehen: _____
FuB- und Radradscheinbeauftragter

Mit der Ausführung
einverstanden: _____
Baubetreiber



Westfalenhütte

[illegible]